




Projekt	Reihenendhaus	Adresse	Geranienweg 33
Plan	Süd-Ost Ansicht	Plan Nr.	A-01
Maßnahme	Umbau und Erweiterung	Maßstab	1 : 100

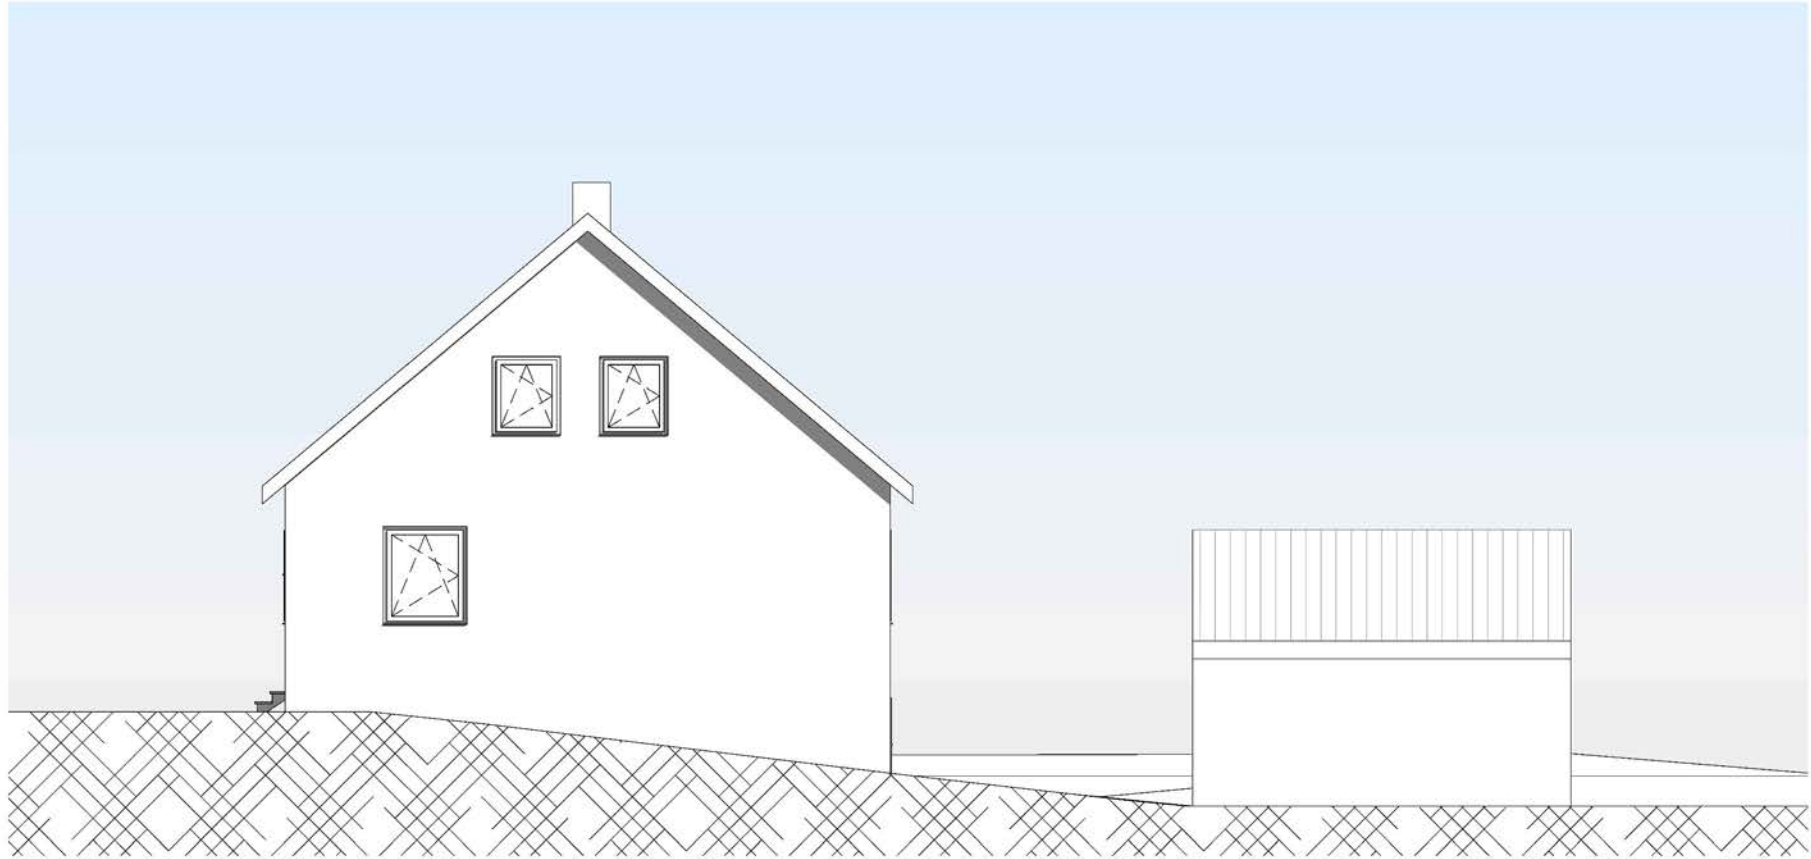



Projekt	Reihenendhaus	Adresse	Geranienweg 33
Plan	Nord-Ost Ansicht	Plan Nr.	A-02
Maßnahme	Umbau und Erweiterung	Maßstab	1 : 100

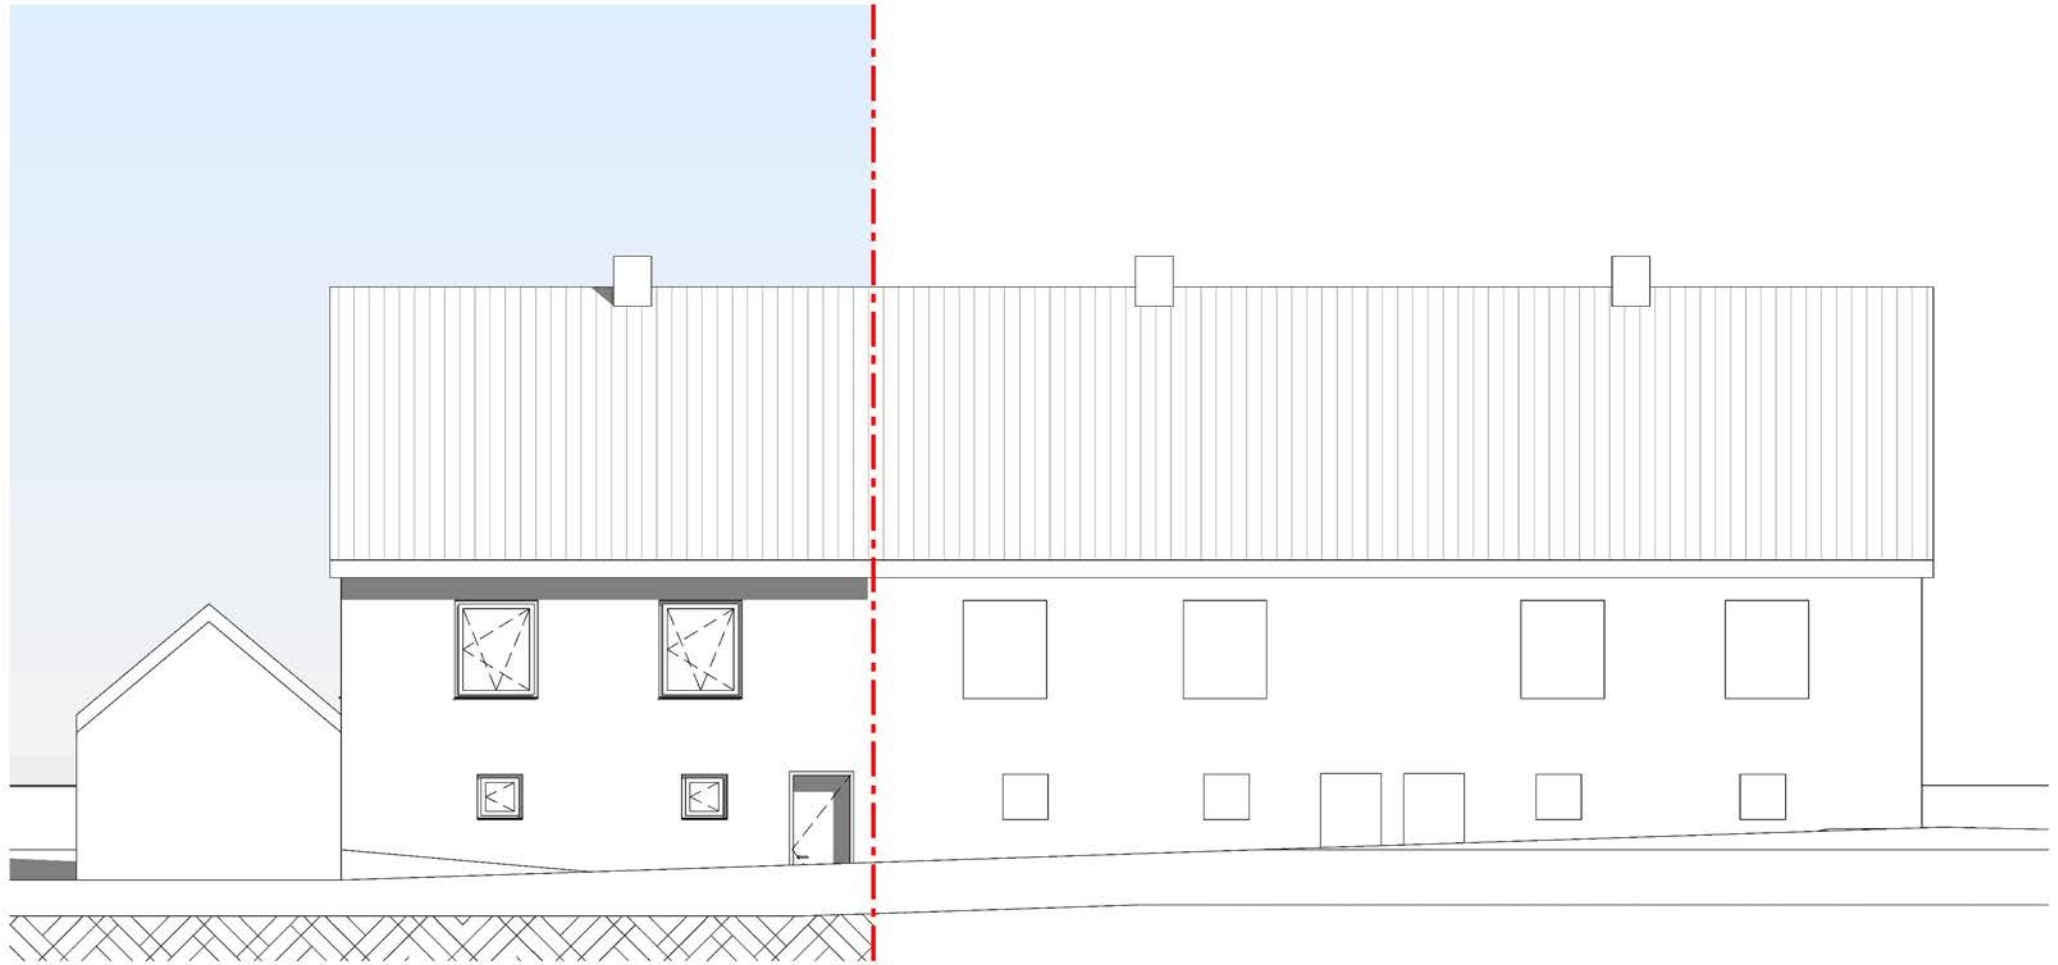


Projekt	Reihenendhaus	Adresse	Geranienweg 33
Plan	Nord-West Ansicht	Plan Nr.	A-03
Maßnahme	Umbau und Erweiterung	Maßstab	1 : 100

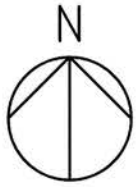


Projekt	Reihenendhaus	Adresse	Geranienweg 33
Plan	Lageplan	Plan Nr.	L-00
Planstufe	Umbau und Erweiterung	Maßstab	1 : 200

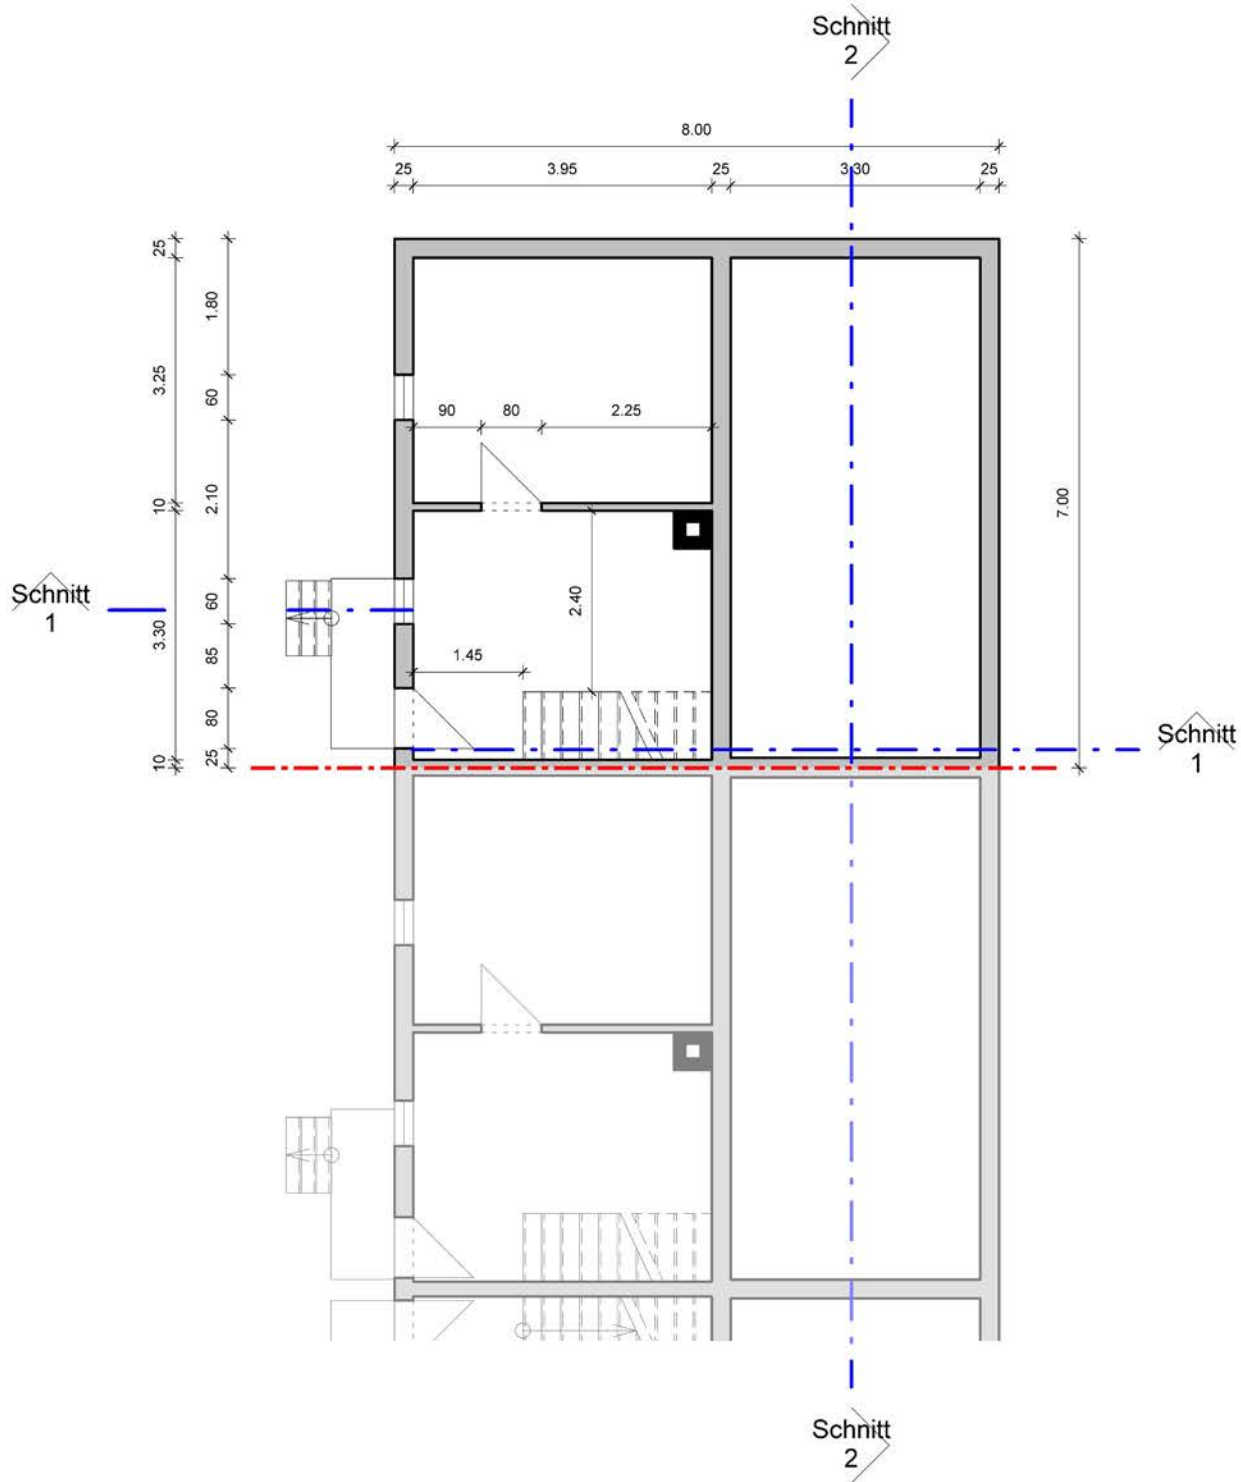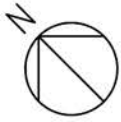



Projekt	Reihenendhaus	Adresse	Geranienweg 33
Plan	Grundriss Untergeschoss	Plan Nr.	G-01
Planstufe	Umbau und Erweiterung	Maßstab	1 : 100

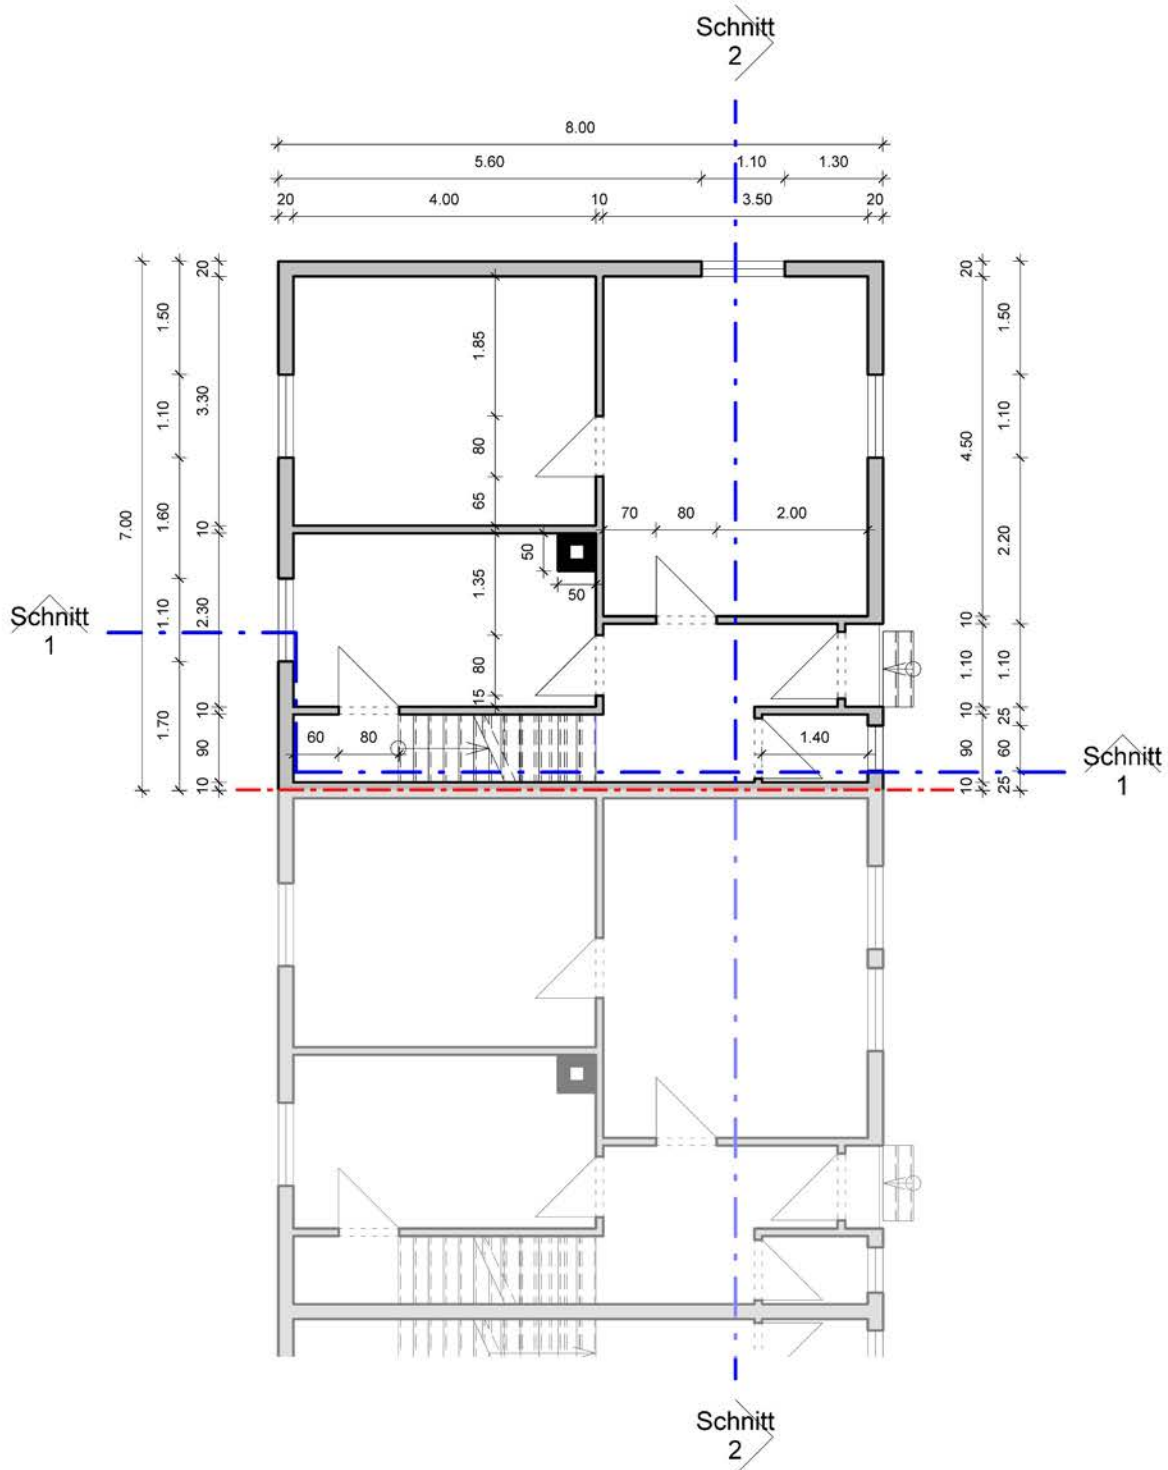

Projekt	Reihenendhaus	Adresse	Geranienweg 33
Plan	Grundriss Erdgeschoss	Plan Nr.	G-02
Planstufe	Umbau und Erweiterung	Maßstab	1 : 100

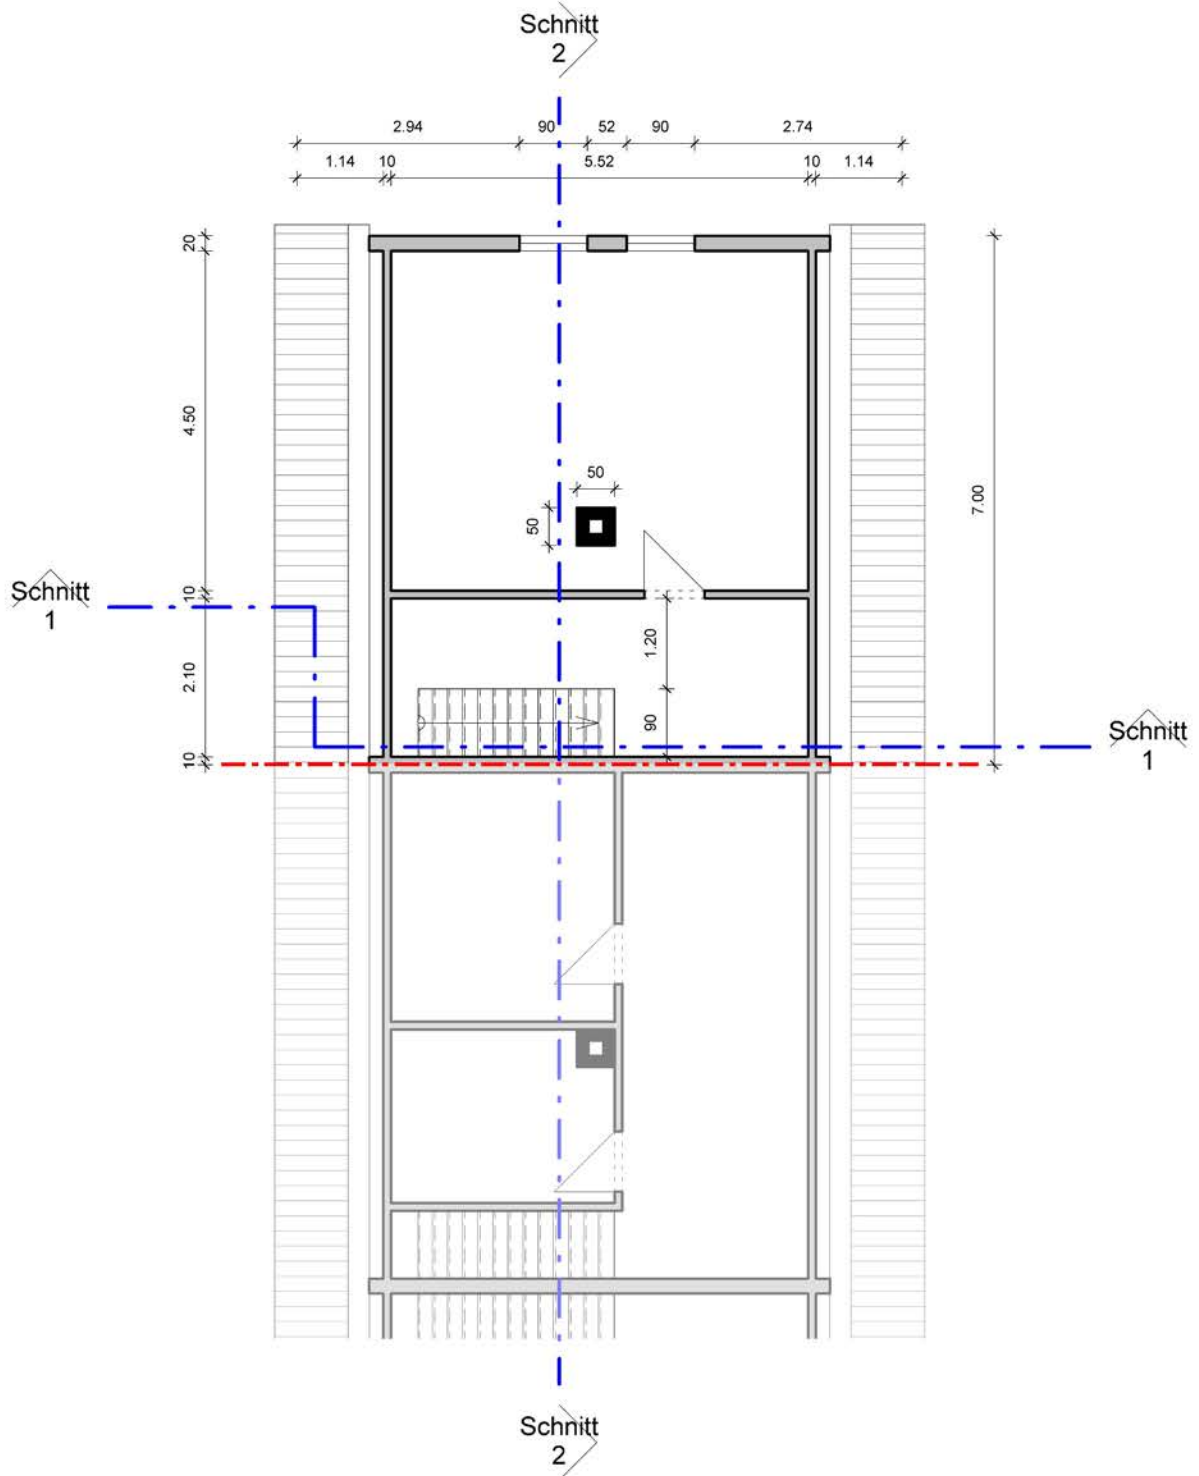

Projekt	Reihenendhaus	Adresse	Geranienweg 33
Plan	Grundriss Dachgeschoss	Plan Nr.	G-03
Planstufe	Umbau und Erweiterung	Maßstab	1 : 100

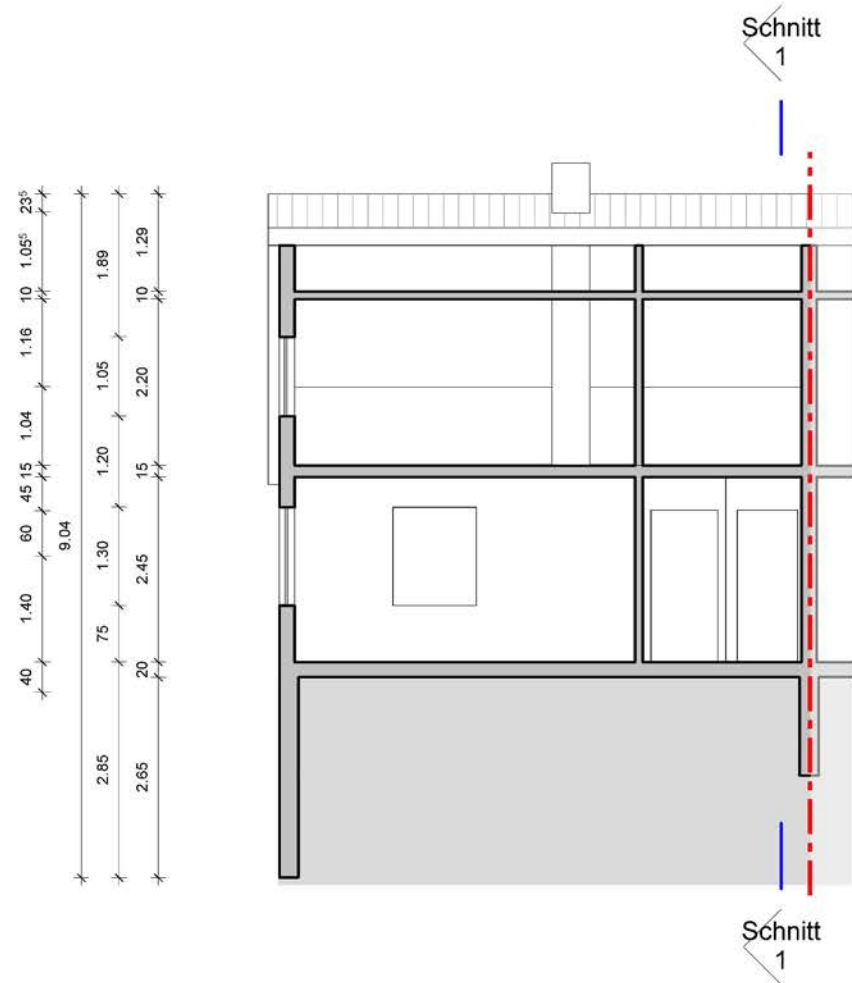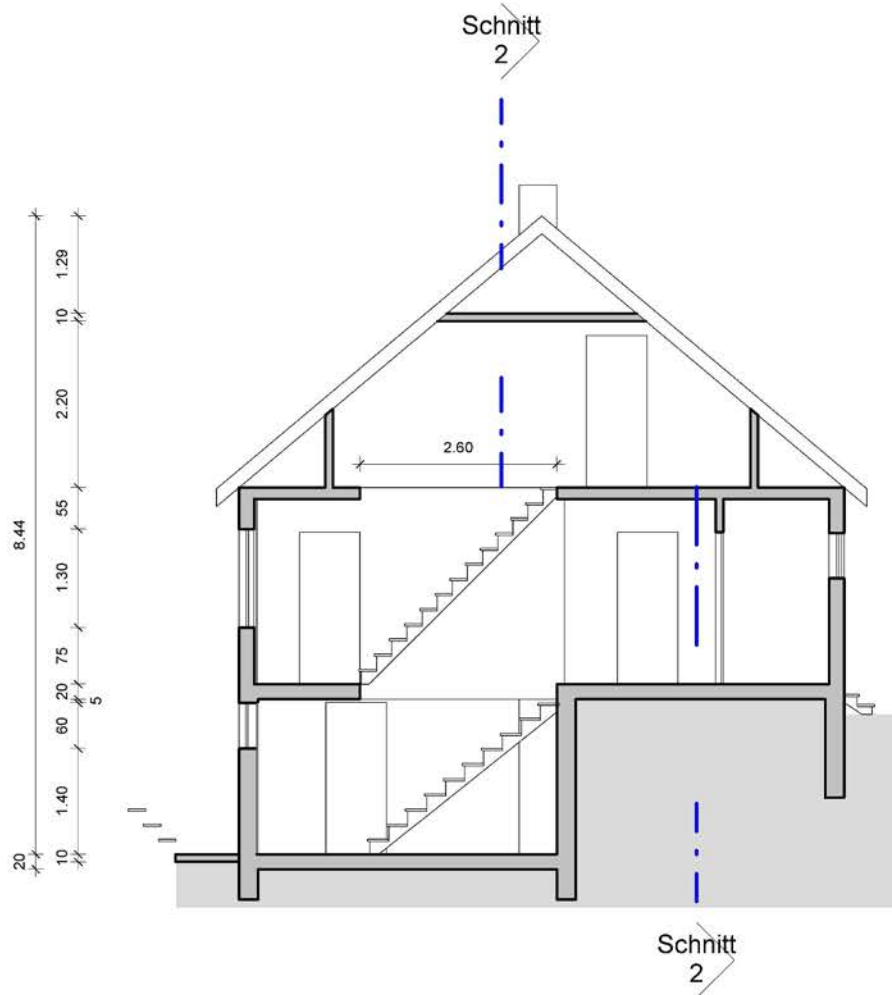

Projekt	Reihenendhaus	Adresse	Geranienweg 33
Plan	Schnitt 1, Schnitt 2		Plan Nr. S-00
Maßnahme	Umbau und Erweiterung		Maßstab 1 : 100